



ΕΦΗΜΕΡΙΣ ΤΗΣ ΚΥΒΕΡΝΗΣΕΩΣ

ΤΗΣ ΕΛΛΗΝΙΚΗΣ ΔΗΜΟΚΡΑΤΙΑΣ

ΤΕΥΧΟΣ ΤΕΤΑΡΤΟ **Αρ. Φύλλου 895**

26 Αυγούστου 2003

ΠΕΡΙΕΧΟΜΕΝΑ

ΑΠΟΦΑΣΕΙΣ

ΑΠΟΦΑΣΕΙΣ

Αριθ. 1025901/2367/Β0010 (1)

Καθορισμός των ορίων του αιγιαλού και παραλίας στη θέση «ΛΕΦΟΚΑΣΤΡΟ» του Δήμου Αργαλαστής Ν. Μαγνησίας.

Ο ΥΦΥΠΟΥΡΓΟΣ ΟΙΚΟΝΟΜΙΑΣ ΚΑΙ ΟΙΚΟΝΟΜΙΚΩΝ

Έχοντας υπόψη:

1. Τις διατάξεις του Νόμου 2971/2001 (ΦΕΚ 285/τ.Α΄/19.12.2001) «περί αιγιαλού και παραλίας».
2. Τις διατάξεις του Β.Δ. 439/70 «περί συμπληρώσεως των διατάξεων περί αιγιαλού».
3. Τις διατάξεις του Ν. 3200/55 «περί διοικητικής αποκεντρώσεως» όπως αυτές τροποποιήθηκαν και ισχύουν σήμερα με τα Ν.Δ. 532/70. Β.Δ. 704/70, Β.Δ. 705/70, Β.Δ. 192/72, Π.Δ. 71/84, Π.Δ. 347/86, Ν. 2026/92 και Π.Δ. 97/93.
4. Τις διατάξεις του άρθρου 19 παρ. 5 Ν. 2344/95, του άρθρου 52 παρ. 6 του Ν. 2218/94, του άρθρου 4, παρ. 7 Ν. 2240/94 δυνάμει των οποίων αρμοδιότητες του Υπουργείου Οικονομικών που είχαν μεταβιβασθεί στους Νομάρχες, ανήκουν στον Περ/κο Δ/ντή σε συνδυασμό με αυτές του άρθρου 14 παρ. 2 του Ν. 2399/96 με τις οποίες προβλέπεται η κατάργηση των θέσεων των Περ/κών Δ/ντών, οι αρμοδιότητες πλέον του οποίου περιήλθαν στο Γενικό Γραμματέα της περιφέρειας και ασκούνται από Αναπληρωτή Περ/κό Δ/ντή.
5. Τις διατάξεις του τέταρτου εδαφίου της παρ. 2 του άρθρου 1 και της παρ. 6 του ίδιου άρθρου του Ν. 2503/97 «Διοίκηση, Οργάνωση, Στελέχωση της Περιφέρειας, ρύθμιση θεμάτων για την Τοπική Αυτοδ/ση και άλλες διατάξεις» (ΦΕΚ 107/Α΄), σύμφωνα με τις οποίες οι Περιφερειακές Υπηρεσίες του Υπουργείου Οικονομικών που συγκροτούσαν την Περιφ. Διοίκηση του Νομού ή Νομαρχίας δεν υπήχθησαν στην ενιαία οργανική μονάδα της περιφέρειας ούτε καταργήθηκαν, αλλά αποτελούν από 1.9.97, Υπηρεσίες του Υπουργείου Οικονομικών.
6. Το 28979/31.7.1997 έγγραφο της Δ/νσης Διοίκησης του Υπουργείου Εσωτερικών, Δημ. Διοίκησης και Αποκέντρωσης, σύμφωνα με το οποίο οι αρμοδιότητες του Γενικού Γραμματέα της Περιφέρειας σε θέματα Υπηρεσιών του Υπουργείου Οικονομικών, μεταφέρονται από 1.9.1997 στον Υπουργό Οικονομικών.
7. Την 1065956/863/Α0006/15.7.2003 κοινή απόφαση του Πρωθυπουργού και Υπουργού Οικονομίας και Οικονομικών «περί ανάθεσης αρμοδιοτήτων στουο Υφυπουργούς».
8. Την 1115093/1378/Α0006/17.12.2001 (ΦΕΚ 1720/ τ.Β΄/21-12-2001) απόφαση του Υφυπουργού Οικονομικών «περί μετάθεσης αρμοδιοτήτων του Υφυπουργού Οικονομικών στο Γενικό Γραμματέα, Γεν. Δ/ντές κ.λ.π. του Υπουργείου Οικονομικών, καθώς και την 1041136/ 468/Α0006/8.5.2002 απόφαση του Υφυπουργού Οικονομίας και Οικονομικών.
9. Την από 2/12/02 έκθεση της κατά το άρθρο 3 Ν. 2971 αρμόδιας επιτροπής καθορισμού των ορίων αιγιαλού και παραλίας στη θέση ΛΕΦΟΚΑΣΤΡΟ του Δήμου Αργαλαστής Ν. Μαγνησίας.
10. Το από τον Οκτώβριο 2002 τοπογραφικό & υψομετρικό διάγραμμα κλίμακας 1:500 αποτελούμενο από δύο (2) πινακίδες που συντάχθηκε από τον μηχανικό ΝΙΚΟΛΑΟ ΑΘ. ΚΑΤΣΗ και το οποίο ελέγχθηκε ως προς την ακρίβεια της αποτύπωσης και θεωρήθηκε από την Τοπογράφο Μηχανικό της Κτηματικής Υπηρεσίας Ν. Μαγνησίας Βασιλική Χατζηπλή στις 2.12.2002 όπως ορίζουν οι διατάξεις του άρθρου 20 Ν. 719/77 και συνοδεύει την έκθεση της προαναφερόμενης επιτροπής.
11. Το με αριθμό πρωτοκόλλου 544.5/73/03/3.2.2003 έγγραφο του Γ.Ε.Ν. με το οποίο συμφωνεί με τα καθορισμένα από την Επιτροπή όρια, αποφασίζουμε:

Επικυρώνουμε την από 2.12.2002 έκθεση της κατά το άρθρο 3 του Ν. 2971/2001 Αρμόδιας επιτροπής περί χάραξης των ορίων του αιγιαλού και παραλίας στην θέση ΛΕΦΟΚΑΣΤΡΟ του Δήμου Αργαλαστής Ν. Μαγνησίας.

Καθώς επίσης και από τον Οκτώβριο 2002, τοπογραφικό & υψομετρικό διάγραμμα κλίμακας 1:500 αποτελούμενο από δύο (2) πινακίδες που συντάχθηκε από τον μηχανικό ΝΙΚΟΛΑΟ ΑΘ. ΚΑΤΣΗ και το οποίο ελέγχθηκε ως προς την ακρίβεια της αποτύπωσης και θεωρήθηκε από την Τοπογράφο Μηχανικό της Κτηματικής Υπηρεσίας Ν. Μαγνησίας Βασιλική Χατζηπλή την ίδια ημερομηνία, όπως ορίζουν οι διατάξεις του άρθρου 20 Ν. 719/77.

Στο τοπογραφικό αυτό διάγραμμα καθορίστηκε από την αρμόδια επιτροπή, όπως πιο πάνω αναφέρεται:

Η οριογραμμή του αιγιαλού με κόκκινη συνεχή πολυγωνική γραμμή 1,2,3.... έως και 59 της οποίας οι κορυφές εξασφαλίζονται με συντεταγμένες Κρατικού τριγωνομετρικού δικτύου στην Ε.Γ.Σ.Α. 87.

Η οριογραμμή της παραλίας με κίτρινη συνεχή πολυγωνική γραμμή 1',2',3'........έως και 45', της οποίας οι πλευρές είναι παράλληλες της γραμμής αιγιαλού σε απόσταση σταθερή 15.00μ.

Η Επιτροπή διαπίστωσε ότι δεν υπάρχει παλαιός αιγιαλός.

Η παρούσα απόφαση μαζί με την έκθεση της επιτροπής και το τοπογραφικό διάγραμμα να δημοσιευθούν στην Εφημερίδα της Κυβερνήσεως.

Αθήνα, 24 Ιουλίου 2003

Με εντολή Υφυπουργού
Ο Γενικός Διευθυντής Δημόσιας
Περιουσίας και Εθνικών Κληροδοτημάτων
ΣΠΥΡΟΣ ΣΤΑΘΗΣ

ΕΚΘΕΣΗ

επιτροπής καθορισμού των ορίων αιγιαλού, παραλίας, παλαιού αιγιαλού σύμφωνα με τα άρθρα 3,4 & 5 του Ν. 2971/2001 Καθορισμός για πρώτη φορά των ορίων αιγιαλού κλπ στην θέση «Λεφόκαστρο» του Δήμου Αργαλαστής Ν. Μαγνησίας.

Στο Βόλο σήμερα την 2.12.2002 οι υπογεγραμμένοι:

1. ΕΥΘΥΜΙΟΥ ΔΗΜΗΤΡΙΟΣ προϊστάμενος της Κτηματικής Υπηρεσίας Ν. Μαγνησίας, ως πρόεδρος.

2. ΠΙΤΣΟΥΛΑΚΗΣ ΑΝΤΩΝΙΟΣ Κεντρικός Λιμενάρχης ΒΟΛΟΥ ως μέλος και,

3. ΧΑΤΖΗΠΛΗ ΒΑΣΙΛΙΚΗ, τοπογράφος μηχανικός της Κτηματικής Υπηρεσίας ως μέλος,

4. ΜΑΓΓΟΣ ΒΑΪΟΣ, διευθυντής της Διεύθυνσης Πολεοδομίας Νομαρχιακής Αυτοδιοίκησης Ν. Μαγνησίας, ως μέλος

Ο ΜΠΟΜΠΟΡΙΔΗΣ ΧΡΗΣΤΟΣ, διευθυντής Χωροταξίας & Περιβάλλοντος της Γενικής Γραμματείας της περιφέρειας Θεσσαλίας, δεν προσήλθε αν και προσκλήθηκε νόμιμα,

που αποτελούμε την επιτροπή καθορισμού των ορίων αιγιαλού, παραλίας και παλαιού αιγιαλού, σύμφωνα με τα άρθρα 3, 4 & 5 του Ν. 2971/ 2001 (Φ.Ε.Κ. 285/Δ΄/ 19.12.2001) και της 1419/5.6.2002 απόφασης του Προϊσταμένου της Οικονομικής Επιθεώρησης Θεσσαλίας, μετά από αυτοψία στην παραπάνω περιοχή στις 2.12.2002 ύστερα από πρόσκληση του Προέδρου της επιτροπής με το 2810/21.11.2002 έγγραφο, αφού λάβαμε υπόψη:

1. Την από 2534/23.10.2002 αίτηση του ΝΙΚΟΛΑΟΥ ΚΑΤΣΗ με την οποία ζητείται ο καθορισμός του αιγιαλού και της παραλίας στην παραπάνω περιοχή.

2. Τις διατάξεις του Νόμου 2971/2001 (Φ.Ε.Κ. 285/Δ΄/19.12.2001) και ειδικότερα τα άρθρα 4,5,6,7,8, και 9.

3. Το τοπογραφικό και υψομετρικό διάγραμμα της παραπάνω περιοχής με κλίμακα 1:500, που συντάχθηκε τον ΟΚΤΩΒΡΙΟ 2002 από τον τοπογράφο μηχανικό ΝΙΚΟΛΑΟ ΑΘΑΝ. ΚΑΤΣΗ σε δύο (2) πινακίδες και ελέγχθηκε και θεωρήθηκε από την Βάσω Χατζηπλή, τοπογράφο μηχανικό της Κτηματικής Υπηρεσίας Ν. Μαγνησίας στις 2.12.2002.

4. Την αντίληψη που σχηματίστηκε λαμβάνοντας υπόψη, ύστερα από αυτοψία τις φυσικές και λοιπές ενδείξεις που επηρεάζουν το πλάτος του αιγιαλού και της παραλίας και ειδικότερα:

α) τη γεωμορφολογία του εδάφους, αναφορικά με κατηγορίες υψηλών και χαμηλών ακτών, τη σύστασή του καθώς και το φυσικό όριο βλάστησης,

β) την ύπαρξη, τα όρια και το είδος παράκτιων φυσικών πόρων,

γ) Την εκτίμηση των μετεωρολογικών στοιχείων της περιοχής,

δ) τη μορφολογία του πυθμένα,

ε) τον τομέα ανάπτυξης κυματισμού σε σχέση με το μέτωπο της ακτής,

στ) την ύπαρξη τεχνικών έργων στην περιοχή, που νομίμως υφίστανται, αποφασίζουμε:

Καθορίζουμε στο παραπάνω τοπογραφικό διάγραμμα:


1. Την οριογραμμή του αιγιαλού με κόκκινη συνεχή πολυγωνική γραμμή 1,2, 3,... έως και 59 της οποίας οι κορυφές εξασφαλίζονται με συντεταγμένες του κρατικού τριγωνομετρικού δικτύου.

2. Την οριογραμμή της παραλίας για την εξυπηρέτηση των σκοπών του άρθρου 1 παρ. 2 του Ν. 2971/2001 με κίτρινη συνεχή πολυγωνική γραμμή 1',2'3'...έως και 45' της οποίας οι πλευρές είναι παράλληλες της γραμμής αιγιαλού σε απόσταση σταθερή 15,00 μ.

3. Αποφαινόμαστε ότι δεν υπάρχει παλαιός αιγιαλός.


Η Επιτροπή

Ο Πρόεδρος	Τα Μέλη
ΔΗΜΗΤΡΙΟΣ ΕΥΘΥΜΙΟΥ	ΑΝΤΩΝΙΟΣ ΠΙΤΣΟΥΛΑΚΗΣ
	ΒΑΣΙΛΙΚΗ ΧΑΤΖΗΠΛΗ
	ΒΑΪΟΣ ΜΑΓΓΟΣ
	(Δεν προσήλθε)
	ΧΡΗΣΤΟΣ ΜΠΟΜΠΟΡΙΔΗΣ

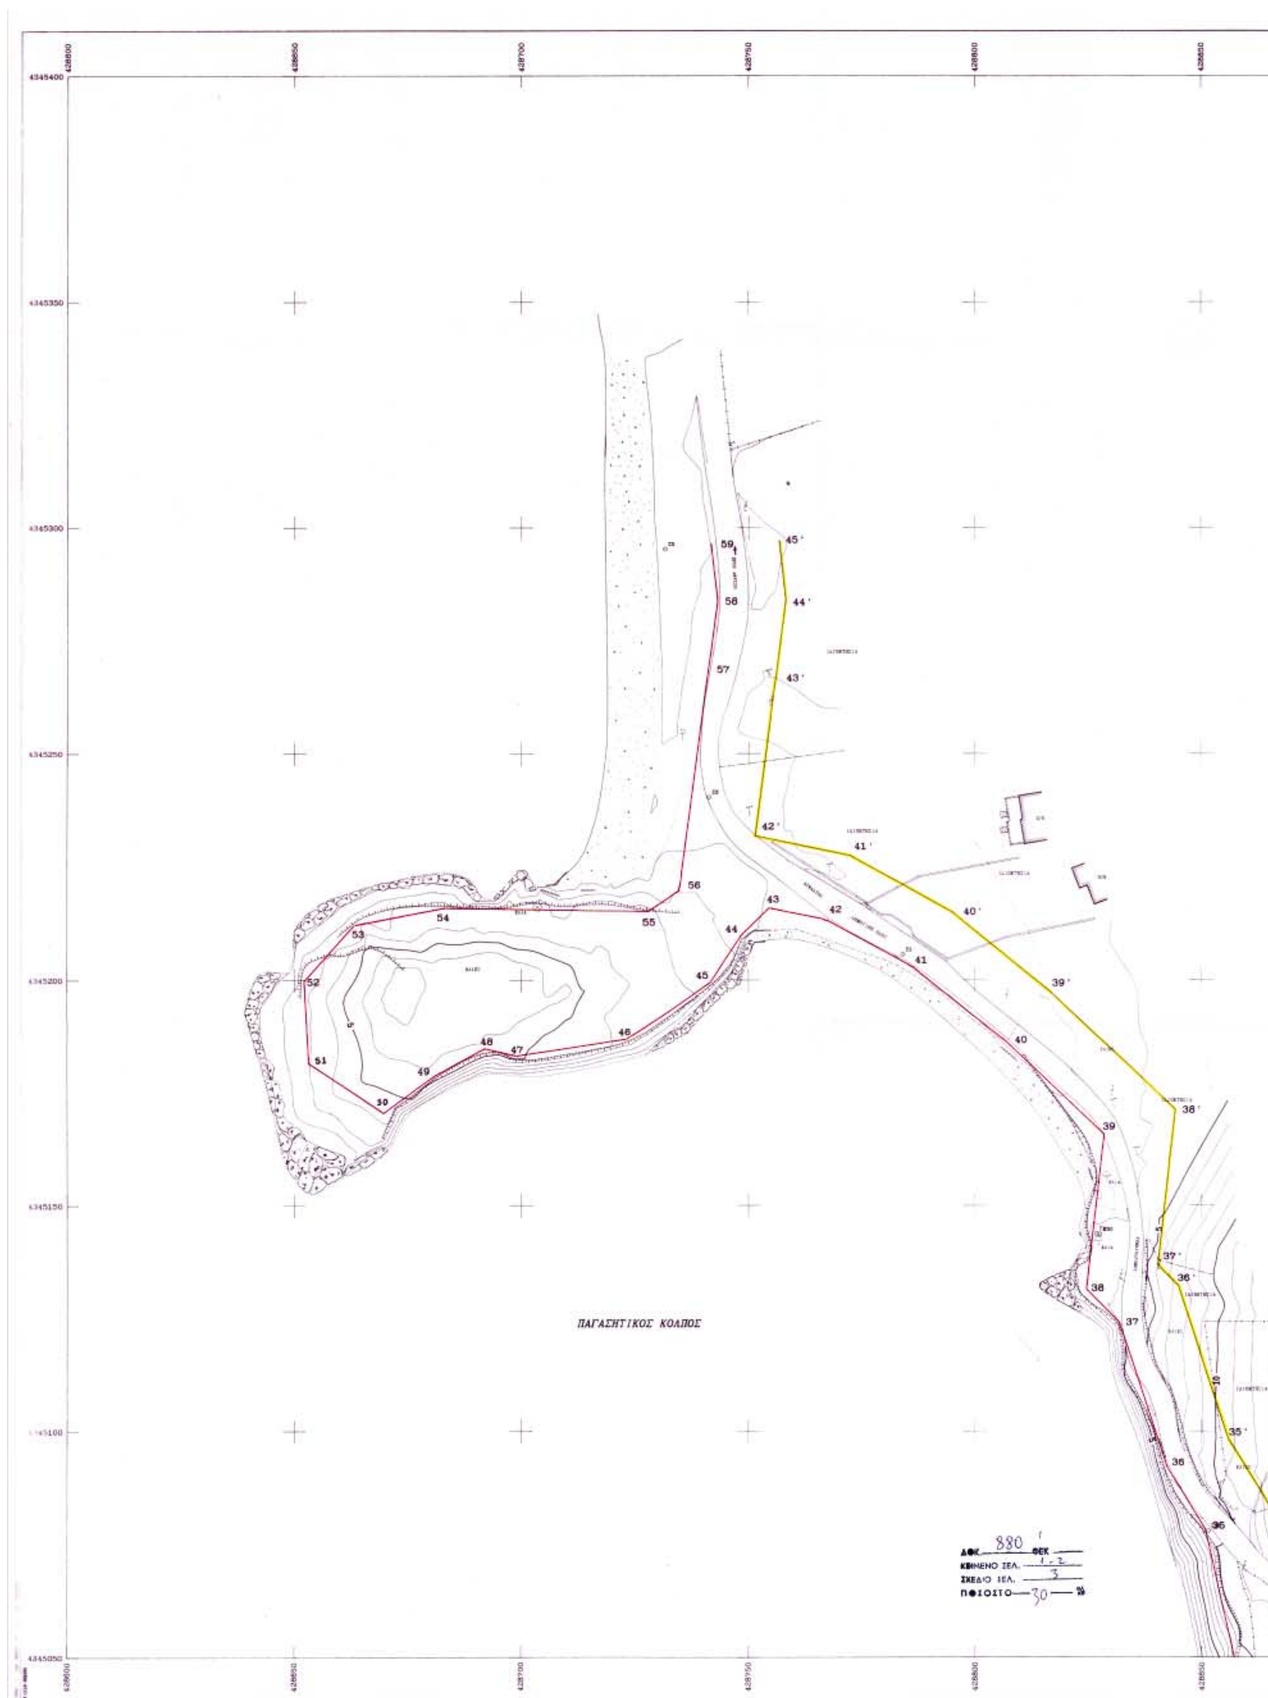

ΠΑΓΑΣΗΤΙΚΟΣ ΚΟΛΠΟΣ
59
58
57
56
55
54
53
52
51
50
49
48
47
46
45
44
43
42
41
40
39
38
37
36
35
45'
44'
43'
42'
41'
40'
39'
38'
37'
36'
35'
ΔΟΚ 880 ΦΕΚ
ΚΕΙΜΕΝΟ ΣΕΛ. 1-2
ΣΧΕΔΙΟ ΣΕΛ. 3
ΠΟΣΟΣΤΟ 30 %

428900 428950
4345400
4345350
4345300
4345250
4345200
4345150
4345100
4345050
428900 428950
ΑΡΧΕΙΟ: LEF1.FPL

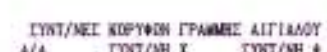

ΣΥΝΤ/ΝΕΣ ΚΟΡΥΦΩΝ ΓΡΑΜΜΗΣ ΑΙΓΙΑΛΟΥ


Α/Α	ΣΥΝΤ/ΝΗ Χ	ΣΥΝΤ/ΝΗ Ψ
1	428968.676	4344739.139
2	428970.684	4344749.217
3	428982.627	4344764.585
4	428987.154	4344771.550
5	428990.768	4344781.488
6	428983.213	4344794.354
7	428973.695	4344790.767
8	428966.929	4344821.103
9	428960.301	4344841.814
10	428952.886	4344857.100
11	428952.597	4344862.003
12	428948.636	4344864.274
13	428945.143	4344869.606
14	428945.198	4344874.721
15	428941.019	4344883.854
16	428942.305	4344895.209
17	428937.033	4344905.970
18	428929.759	4344916.772
19	428923.330	4344919.285
20	428913.882	4344927.083
21	428905.543	4344932.107
22	428901.813	4344939.434
23	428900.882	4344950.482
24	428906.949	4344957.601
25	428907.461	4344960.664
26	428895.318	4344972.529
27	428895.684	4344979.803
28	428886.180	4344984.780
29	428881.492	4344995.581
30	428874.731	4344998.806
31	428855.771	4344989.123
32	428844.960	4345012.550
33	428853.917	4345031.208
34	428857.176	4345049.433
35	428850.779	4345078.215
36	428842.213	4345092.233
37	428831.902	4345124.172
38	428824.694	4345131.493
39	428828.575	4345165.463
40	428807.040	4345188.022
41	428788.728	4345202.543
42	428767.581	4345213.193
43	428754.474	4345215.954
44	428748.444	4345209.924
45	428741.404	4345199.393
46	428723.215	4345186.642
47	428698.674	4345182.849
48	428691.989	4345184.459
49	428680.588	4345178.409
50	428669.591	4345170.190
51	428653.000	4345181.475
52	428652.060	4345199.851
53	428662.988	4345212.028
54	428682.882	4345215.676
55	428727.818	4345215.045
56	428734.790	4345219.832
57	428741.102	4345268.804
58	428743.188	4345284.238
59	428741.728	4345298.515

ΑΡΧΕΙΟ:LEF1 Σελίδα: 1

ΣΥΝΤΕΤΑΓΜΕΝΕΣ ΣΤΑΣΕΩΝ

ΣΗΜΕΙΟ	Χ (m)	Ψ (m)	Η (m)
Σ1	428764,100	4345295,100	1,553
[illegible]	[illegible]	[illegible]	[illegible]
Σ4	[illegible]	[illegible]	[illegible]
ΕΘΝΙΚΟ ΤΥΠΟΓΡΑΦΕΙΟ
Για τεχνικούς λόγους στο σχεδιάγραμμα έγινε σμίκρυνση κατά ποσοστό 30 %

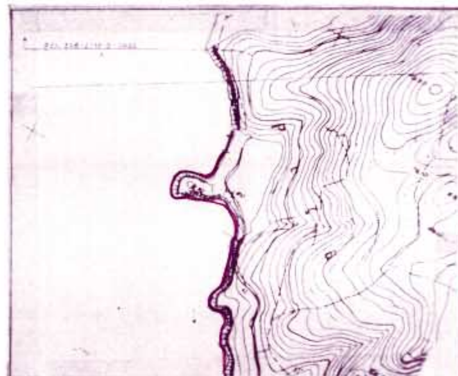



ΥΠΟΥΡΓΕΙΟ ΟΙΚΟΝΟΜΙΑΣ ΚΑΙ ΟΙΚΟΝΟΜΙΚΩΝ
ΚΤΗΜΑΤΙΚΗ ΥΠΗΡΕΣΙΑ Ν. ΜΑΓΝΗΣΙΑΣ

ΤΟΠΟΓΡΑΦΙΚΟ ΔΙΑΓΡΑΜΜΑ
ΚΑΘΟΡΙΣΜΟΥ ΓΡΑΜΜΩΝ ΑΙΓΙΑΛΟΥ ΚΑΙ ΠΑΡΑΛΙΑΣ

ΠΕΡΙΟΧΗ : ΛΕΦΟΚΑΣΤΡΟ - ΕΚΤΟΣ
ΔΗΜΟΣ : ΑΡΓΑΛΑΣΤΗΣ
ΝΟΜΟΣ : ΜΑΓΝΗΣΙΑΣ
ΕΝΔΙΑΦΕΡΟΜΕΝΟΣ : ΚΙΡΥΝΟΣ ΜΑΤΣΙΩΛΗΣ

ΝΙΚΟΛΑΟΣ ΑΘΑΝ. ΚΑΤΣΗΣ
ΔΙΠΛ. ΑΓΡ. ΤΟΠΟΓΡΑΦΟΣ ΜΗΧΑΝΙΚΟΣ
ΑΡΙΣΤΟΤΕΛΕΙΟΥ ΠΑΝΕΠΙΣΤΗΜΙΟΥ ΘΕΣ/ΝΙΚΗΣ
ΜΗΤΡΩΟΥ 44678
ΒΟΛΟΥ

ΑΝΑΔΟΧΟΣ ΜΕΛΕΤΗΣ
ΝΙΚΟΣ ΚΑΤΣΗΣ
ΤΟΠΟΓΡΑΦΟΣ ΜΗΧ/ΚΟΣ


ΥΠΟΜΝΗΜΑ ΕΠΙΤΡΟΠΗΣ
ΟΡΙΩΝ ΑΙΓΙΑΛΟΥ ΚΑΙ ΠΑΡΑΛΙΑΣ

ΘΕΩΡΗΘΗΚΕ
ΓΙΑ ΤΗΝ ΑΚΡΙΒΕΙΑ ΤΗΣ ΑΠΟΤΥΠΩΣΗΣ
ΒΟΛΟΣ 2 / 12 / 2002

ΕΛΛΗΝΙΚΗ ΔΗΜΟΚΡΑΤΙΑ

Η ΕΠΙΤΡΟΠΗ
Ο ΠΡΟΕΔΡΟΣ
ΠΡ/ΝΟΣ ΤΗΣ ΚΤΗΜΑΤΙΚΗΣ ΥΠΗΡΕΣΙΑΣ Ν. ΜΑΓΝΗΣΙΑΣ
ΤΑ ΜΕΛΗ

ΤΡΙΓΩΝΟΜΕΤΡΙΚΗ ΕΞΑΡΤΗΣΗ
ΚΡΑΤΙΚΟ ΤΡΙΓΩΝΟΜΕΤΡΙΚΟ ΔΙΚΤΥΟ
ΥΨΟΜΕΤΡΙΚΗ ΑΦΕΤΗΡΙΑ
ΜΕΣΗ ΣΤΑΘΜΗ ΘΑΛΑΣΣΑΣ
ΜΕΘΟΔΟΣ ΑΠΟΤΥΠΩΣΗΣ
ΤΑΧΥΜΕΤΡΙΚΗ
ΧΡΟΝΟΛΟΓΙΑ ΑΠΟΤΥΠΩΣΗΣ
ΟΚΤΩΒΡΙΟΣ 2002
ΚΛΙΜΑΚΑ 1 : 500

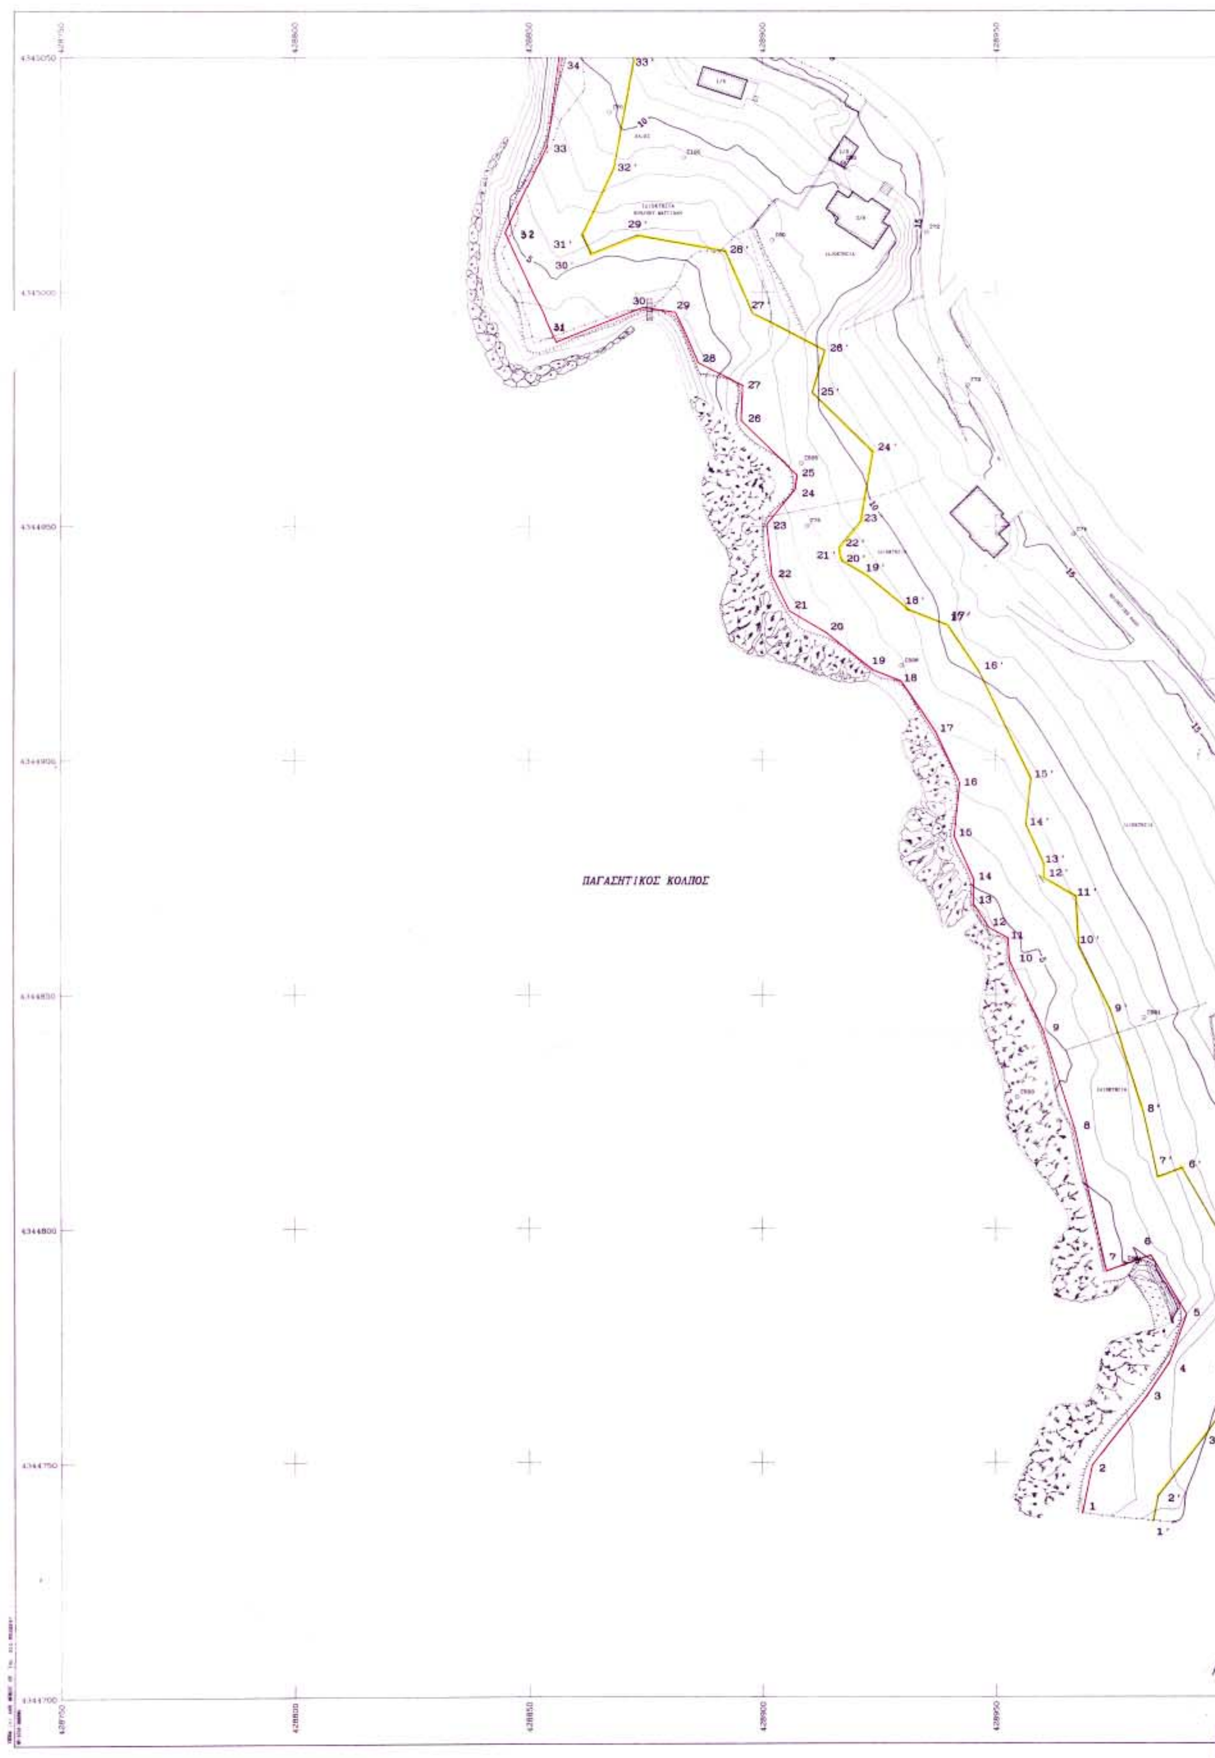
ΠΑΓΑΣΗΤΙΚΟΣ ΚΟΛΠΟΣ




32	428841.960	4345012.550
33	428853.917	4345031.286
34	428857.176	4345049.433
35	428850.779	4345078.215
36	428842.213	4345092.233
37	428831.902	4345124.172
38	428824.694	4345131.493
39	428828.075	4345165.463
40	428807.040	4345186.022
41	428788.729	4345202.543
42	428767.581	4345213.193
43	428754.474	4345215.954
44	428748.444	4345209.924
45	428741.404	4345199.393
46	428723.215	4345186.642
47	428698.674	4345182.849
48	428691.969	4345184.450
49	428680.566	4345178.409
50	428669.501	4345170.190
51	428653.000	4345181.415
52	428652.060	4345199.851
53	428682.966	4345212.028
54	428682.862	4345215.876
55	428727.618	4345215.045
56	428734.790	4345219.632
57	428741.102	4345268.804
58	428743.168	4345284.238
59	428741.728	4345298.515

ΑΡΧΕΙΟ:LEF1 Σελίδα : 1

ΣΥΝΤΕΤΑΓΜΕΝΕΣ ΣΤΑΣΕΩΝ

ΣΗΜΕΙΟ	X (m)	Y (m)	H (m)
Σ1	428784.100	4345205.600	1.050
Σ2	428741.185	4345240.446	,942
Σ4	428826.926	4345143.777	3.257
Σ5	428731.577	4345295.323	1.184
Σ10	428851.441	4345077.985	9.535
Σ20	428880.084	4345059.373	14.089
Σ30	428827.689	4345143.668	3.208
Σ40	428914.947	4345049.806	15.868
Σ50	428917.224	4345027.621	14.600
Σ60	428902.056	4345011.205	8.905
Σ70	428867.369	4345036.386	9.815
Σ71	428914.783	4345049.866	15.888
Σ72	428935.072	4345012.968	16.457
Σ73	428943.878	4344980.065	16.875
Σ74	428966.670	4344948.339	16.034
Σ75	428909.552	4344950.129	7.862
Σ76	428999.418	4344907.970	16.050
Σ77	429014.895	4344858.474	13.744
Σ100	428883.164	4345028.838	8.738
Σ501	428981.735	4344845.065	8.733
Σ502	429025.149	4344849.412	13.491
Σ503	428954.586	4344827.871	2.384
Σ504	428977.522	4344792.440	4.992
Σ505	428908.235	4344963.475	8.243
Σ506	428929.780	4344920.277	7.894

ΕΘΝΙΚΟ ΤΥΠΟΓΡΑΦΕΙΟ
Για τεχνικούς λόγους στο σχεδιάγραμμα έγινε σμίκρυνση κατά ποσοστό 31 %

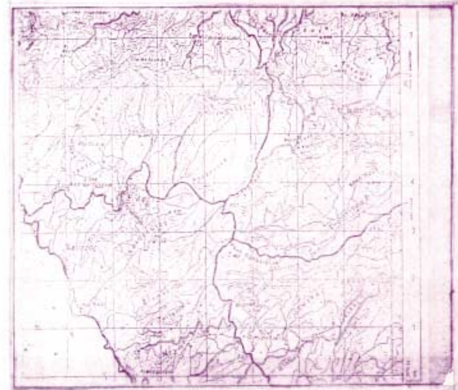

ΥΠΟΥΡΓΕΙΟ ΟΙΚΟΝΟΜΙΑΣ ΚΑΙ ΟΙΚΟΝΟΜΙΚΩΝ
ΚΤΗΜΑΤΙΚΗ ΥΠΗΡΕΣΙΑ Ν. ΜΑΓΝΗΣΙΑΣ

ΤΟΠΟΓΡΑΦΙΚΟ ΔΙΑΓΡΑΜΜΑ
ΚΑΘΟΡΙΣΜΟΥ ΓΡΑΜΜΩΝ ΑΙΓΙΑΛΟΥ ΚΑΙ ΠΑΡΑΛΙΑΣ

ΠΕΡΙΟΧΗ : ΛΕΦΟΚΑΣΤΡΟ - ΕΚΤΟΣ
ΔΗΜΟΣ : ΑΡΓΑΛΑΣΤΗΣ
ΝΟΜΟΣ ΜΑΓΝΗΣΙΑΣ

ΕΝΔΙΑΦΕΡΟΜΕΝΟΣ : ΚΩΝ/ΝΟΣ ΜΑΤΣΙΟΛΗΣ

ΝΙΚΟΛΑΟΣ ΑΘΑΝ. ΚΑΤΣΗΣ
ΔΙΠΛ. ΑΓΡ. ΤΟΠΟΓΡΑΦΟΣ ΜΗΧΑΝΙΚΟΣ
ΑΡΙΣΤΟΤΕΛΕΙΟΥ ΠΑΝΕΠΙΣΤΗΜΙΟΥ ΘΕΣ/ΝΙΚΗΣ

ΑΝΑΔΟΧΟΣ ΜΕΛΕΤΗΣ
ΝΙΚΟΣ ΚΑΤΣΗΣ
ΤΟΠΟΓΡΑΦΟΣ ΜΗΧ/ΚΟΣ

Ο ΣΥΝΤΑΞΑΣ
ΝΙΚΟΣ ΚΑΤΣΗΣ
ΤΟΠΟΓΡΑΦΟΣ ΜΗΧ.

ΥΠΟΓΡΑΦΗ

ΥΠΟΜΝΗΜΑ ΕΠΙΤΡΟΠΗΣ
ΟΡΙΩΝ ΑΙΓΙΑΛΟΥ ΚΑΙ ΠΑΡΑΛΙΑΣ

ΘΕΩΡΗΘΗΚΕ
ΓΙΑ ΤΗΝ ΑΚΡΙΒΕΙΑ ΤΗΣ ΑΠΟΤΥΠΩΣΗΣ
ΒΟΛΟΣ 2 / 12 / 2002

ΕΛΛΗΝΙΚΗ ΔΗΜΟΚΡΑΤΙΑ

Η ΜΗΧΑΝΙΚΟΣ ΤΗΣ Κ.Υ. Ν. ΜΑΓΝΗΣΙΑΣ
ΒΑΣΙΛΙΚΗ ΧΑΤΖΗΠΑΗ
ΤΟΠΟΓΡΑΦΟΣ ΜΗΧΑΝΙΚΟΣ

Η ΕΠΙΤΡΟΠΗ

Ο ΠΡΟΕΔΡΟΣ
ΠΡ/ΝΟΣ ΤΗΣ ΚΤΗΜΑΤΙΚΗΣ
ΥΠΗΡΕΣΙΑΣ Ν. ΜΑΓΝΗΣΙΑΣ

ΤΑ ΜΕΛΗ
1. ΛΙΜΕΝΑΡΧΗΣ ΒΟΛΟΥ
2. Ο ΜΗΧ/ΚΟΣ ΤΗΣ Κ.Υ.
3. ΕΚΠ/ΝΤΗΣ ΠΕΡΙΒΑΛΛΟΝΤΟΣ
4. Ο ΑΝ/ΤΗΣ ΧΩΡΟΤΑΞΙΑΣ

ΤΡΙΓΩΝΟΜΕΤΡΙΚΗ ΕΞΑΡΤΗΣΗ
ΚΡΑΤΙΚΟ ΤΡΙΓΩΝΟΜΕΤΡΙΚΟ ΔΙΚΤΥΟ

ΥΨΟΜΕΤΡΙΚΗ ΑΦΕΤΗΡΙΑ
ΜΕΣΗ ΣΤΑΘΜΗ ΘΑΛΑΣΣΑΣ

ΜΕΘΟΔΟΣ ΑΠΟΤΥΠΩΣΗΣ
ΤΑΧΥΜΕΤΡΙΚΗ

ΧΡΟΝΟΛΟΓΙΑ ΑΠΟΤΥΠΩΣΗΣ
ΟΚΤΩΒΡΙΟΣ 2002

ΚΛΙΜΑΚΑ 1 : 500

ΙΣΟΔΙΑΣΤΑΣΗ 1.00

ΑΡΙΘΜΟΣ ΣΧΕΔΙΟΥ
Τ1

(2)

Αριθ. 1485

Μερική άρση αναδασωτέας ιδιωτικής αγροτικής έκτασης εμβαδού 2.286,87 τ.μ. στην δασική θέση «Κιάφα Μπέκα» περιφέρειας Δήμου Αγίων Θεοδώρων του Νομού Κορινθίας.

Ο ΓΕΝΙΚΟΣ ΓΡΑΜΜΑΤΕΑΣ
ΠΕΡΙΦΕΡΕΙΑΣ ΠΕΛΟΠΟΝΝΗΣΟΥ

Έχοντας υπόψη:

1. Τις διατάξεις:

α) Του Ν. 2503/1997 «Διοίκηση, οργάνωση, στελέχωση της περιφέρειας, ρύθμιση θεμάτων για την τοπική αυτοδιοίκηση και άλλες διατάξεις».

β) Του Ν. 3200/1995 «Περί διοικητικής αποκέντρωσης» όπως τροποποιήθηκε και συμπληρώθηκε με το Ν.Δ. 532/1970 και μεταγενέστερες διατάξεις.

γ) Της παρ. 3 του άρθρου 117 του Συντάγματος της χώρας μας.

δ) Του Ν. 998/1979 «Περί προστασίας των δασών και των δασικών εν γένει εκτάσεων της χώρας» και συγκεκριμένα του άρθρου 41 παρ. 1 «Για την δημοσίευση στην Εφημερίδα της Κυβερνήσεως» και του άρθρου 44 παρ. 2 «Για την άρση των αναδασώσεων».

2. Την 1694/21.8.2000 απόφασή μας, κήρυξης ως αναδασωτέας ευρύτερης δασικής έκτασης, εντός της οποίας βρίσκεται και η έκταση των 2.286,87 τ.μ. που προτείνεται η μερική άρση αυτής.

3. Την 3562/19.6.2003 πρόταση του Δασαρχείου Κορίνθου και τα συνοδεύοντα αυτήν στοιχεία, από όπου προκύπτει ότι η έκταση που αναφέρεται στο θέμα είχε κατά τον χρόνο της κήρυξής της ως αναδασωτέας, που έγινε από την πυρκαγιά της 13ης Ιουλίου 2000, μη δασικό χαρακτήρα, κατά την έννοια του Ν. 998/79 (παρ. 6α του άρθρου 3) και εκ πλάνης καταχωρήθηκε ως δάσος. Επιβάλλεται ως εκ τούτου η άρση της αναδασωτέας.

4. Την σύμφωνη γνώμη της Δ/νσης Δασών Κορινθίας, αποφασίζουμε:

Αίρουμε την 1694/21.8.2000 απόφασή μας περί αναδασωτέας μερικώς κατά το τμήμα αυτής που περιέχεται στα στοιχεία Ι-Κ-Λ-Μ-Ν-Ξ-0-Π-Ρ-Σ-Τ-Ι, εμβαδού 2.286,87 τ.μ., που βρίσκεται στην θέση «Κιάφα Μπέκα» του Δήμου Αγίων Θεοδώρων και φαίνεται στο από 9.6.2003 τοπογραφικό διάγραμμα που συνέταξε η Δασολόγος του Δασαρχείου Κορίνθου Βασιλική Ρίσκα και στο απόσπασμα χάρτη 6358/6 Γ.Υ.Σ. κλίμακας 1:5000, διότι πρόκειται για αγροτική έκταση της παρ. 6α του άρθρου 3 του Ν. 998/79.

Το ανωτέρω τοπογραφικό αποτελεί αναπόσπαστο μέρος της παρούσης και τα όρια της είναι:

ΑΝΑΤΟΛΙΚΑ: Με αναδασωτέα έκταση.

ΔΥΤΙΚΑ: Εν μέρει με μη δασική και εν μέρει με αναδασωτέα έκταση.

ΒΟΡΕΙΑ: Με μη δασική έκταση.

ΝΟΤΙΑ: Με αναδασωτέα έκταση.

Για τυχόν προσφυγές κατά της απόφασης αυτής ισχύει η ημερομηνία δημοσίευσής της στην Εφημερίδα της Κυβερνήσεως.

Η απόφαση μας αυτή να δημοσιευθεί στην Εφημερίδα της κυβερνήσεως σύμφωνα με τις διατάξεις του άρθρου 41 του Ν. 998/79.

Τρίπολη, 1 Αυγούστου 2003

Ο Γενικός Γραμματέας Περιφέρειας
ΑΝΤΩΝΗΣ ΜΑΤΣΙΓΚΟΣ

ΑΝΗΚΕΙ στο υπ' αριθμ. 3562/ 2003 έγγραφο του Δασαρχείου Κορίνθου

ΤΟΠΟΓΡΑΦΙΚΟ ΔΙΑΓΡΑΜΜΑ ΚΛΙΜΑΚΑΣ 1:500 ΚΑΙ ΑΠΟΣΠΑΣΜΑ ΕΚ ΤΟΥ 6358/6 ΦΥΛΛΟΥ ΧΑΡΤΗ Γ.Υ.Σ. ΚΛΙΜΑΚΑΣ 1:5000, ΣΤΟ ΟΠΟΙΟ ΦΑΙΝΕΤΑΙ Η ΕΚΤΑΣΗ ΓΙΑ ΤΗΝ ΟΠΟΙΑ ΠΡΟΤΕΙΝΕΤΑΙ ΤΟΠΟΠΟΙΗΣΗ ΤΗΣ 1694/2000 ΑΠΟΦ. ΤΟΥ Γ.Γ.Π.Π. ΠΕΡΙ ΑΝΑΔΑΣΩΤΕΑΣ ΕΚΤΑΣΗΣ ΣΤΗ ΘΕΣΗ ''ΚΙΑΦΑ ΜΠΕΚΑ'' ΠΕΡΙΦΕΡΕΙΑΣ ΔΗΜΟΥ ΑΓΙΩΝ ΘΕΟΔΩΡΩΝ

Περιγραφόμενη έκταση με στοιχεία Ι-Κ-Λ-Μ-Ν-Ξ-Ο-Π-Ρ-Σ-Τ-Ι. συνολικού εμβαδού 2.286,87 τ.μ.

ΕΘΝΙΚΟ ΤΥΠΟΓΡΑΦΕΙΟ
Για τεχνικούς λόγους στο σχεδιάγραμμα έγινε σμίκρυνση κατά ποσοστό 55 *

ΑΓΡΟΤΙΚΟΣ ΔΡΟΜΟΣ
Μη δασική έκταση
Αναδασωτέα ΚΛΗΡ. ΠΑΝ. ΛΟΥΚΑ έκταση
Μη δασική έκταση
Ε(Ι-Κ-Λ-Μ-Ν-Ξ-Ο-Π-Ρ-Σ-Τ-Ι) = 2.286,87 τ.μ.
ΓΕΩΡΓΙΟΣ ΠΑΤΑΓΗΣ
ΔΗΜΟΤΙΚΗ ΕΚΤΑΣΗ
Αναδασωτέα έκταση με την αριθ. 1694/21-8-2000 Απόφαση Γ.Γ.Π.Π.

ΧΑΡΤΗΣ Γ.Υ.Σ

ΚΛΙΜΑΚΑ 1:5000

ΘΕΣΗ ΕΚΤΑΣΗΣ

Τρίπολη / /8/ 2003	Κόρινθος /7/7/ 2003	Κόρινθος / /6/ 2003	Κόρινθος 9/6/ 2003
Ο Γεν. Γραμ. Περιφ. Πελ/σου	Ο Δ/ντής Δασών α.α.	Ο Δασάρχης α.α.	Η Συντάκτρια
Αντώνης Μπαλασάγκας	Ελευθ. Μελέτης Δασολόγος	Π. Καλλίρης Δασολόγος	Βασιλική Ρίσκα Δασολόγος